



PLAN REZ-DE-CHAUSSEE



PLAN +2

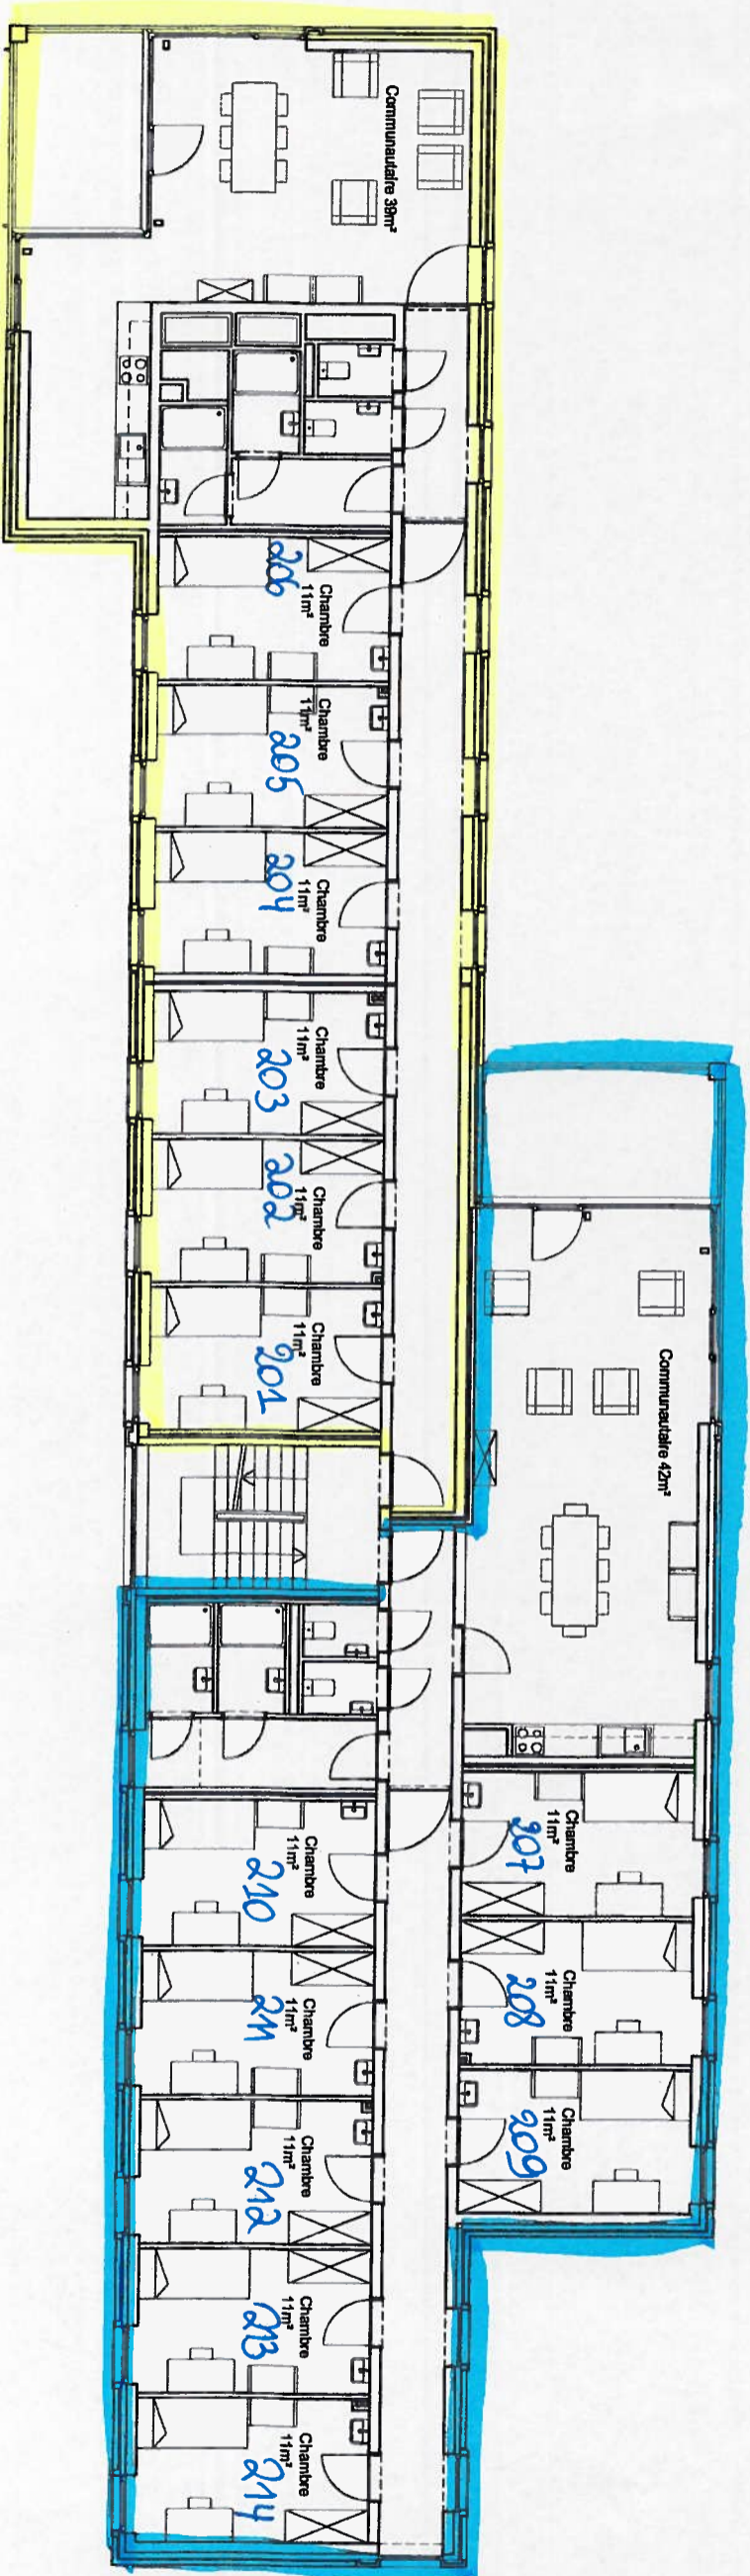

PLAN +3

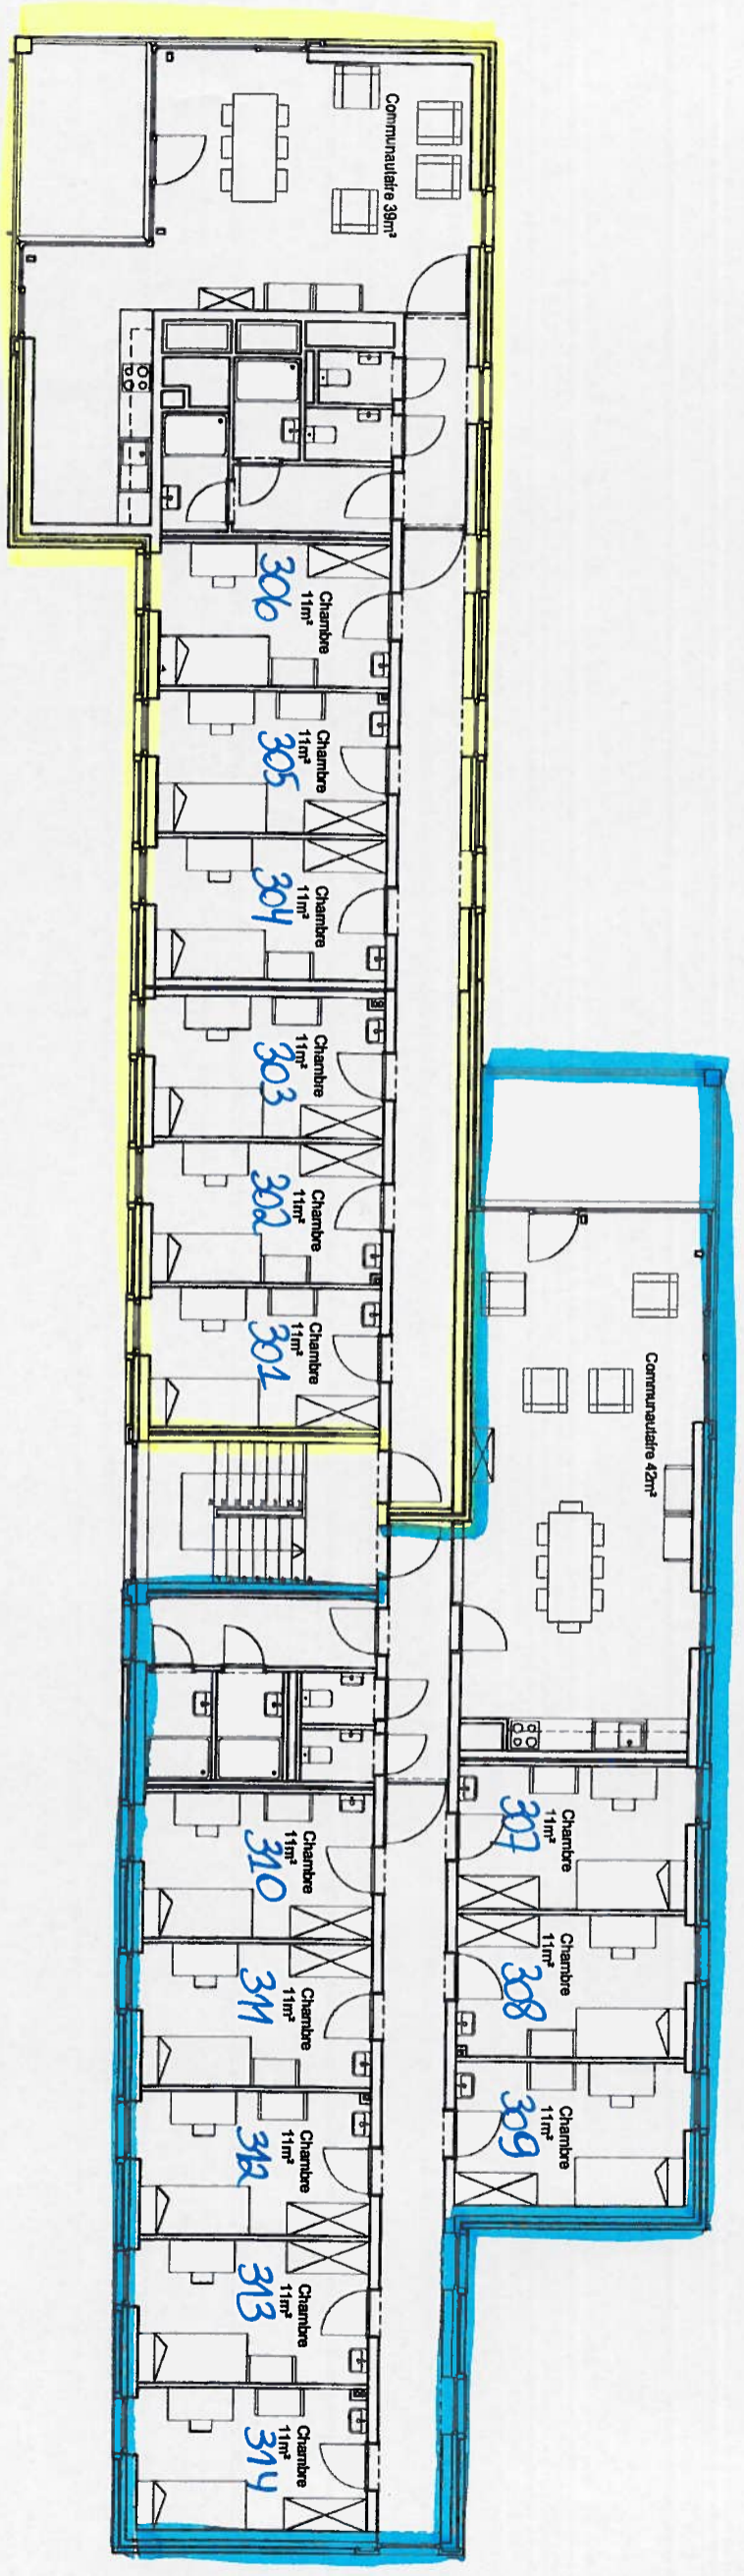

PLAN REZ-DE-CHAUSSEE

